
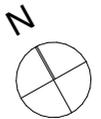


HAUS A WOHNEINHEIT / TOP A3

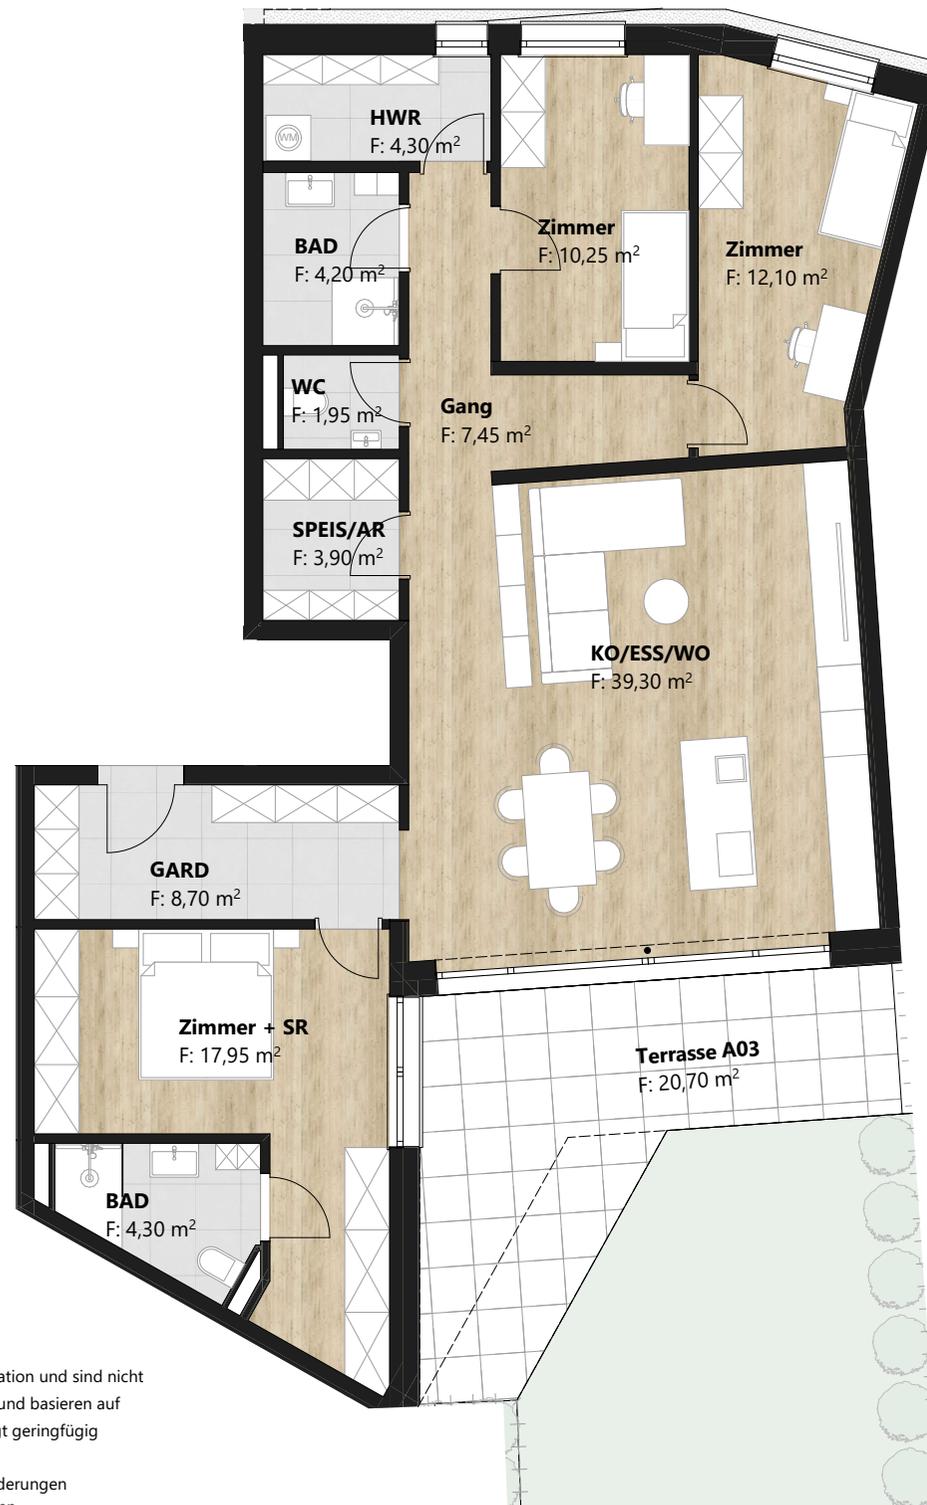

EBENE ERDGESCHOSS
4 ZIMMER WOHNUNG

Wohnnutzfläche	ca.	114,40 m ²
Terrasse / Balkon	ca.	20,69 m ²
Garten	ca.	62,96 m ²

Die in den Plänen eingezeichneten Möbel dienen der Illustration und sind nicht im Lieferumfang enthalten. Flächenangaben sind gerundet und basieren auf dem derzeitigen Planungsstand und können ausführungsbedingt geringfügig abweichen.

Ansonsten gilt die Bau- und Ausstattungsbeschreibung. Änderungen vorbehalten. Für Möbeleinbauten sind Naturmaße zu nehmen.